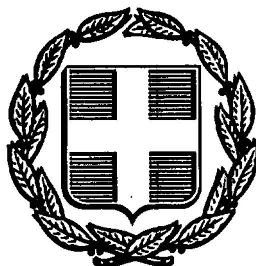


ΕΦΗΜΕΡΙΣ ΤΗΣ ΚΥΒΕΡΝΗΣΕΩΣ
ΤΗΣ ΕΛΛΗΝΙΚΗΣ ΔΗΜΟΚΡΑΤΙΑΣ

ΑΘΗΝΑ 8 ΣΕΠΤΕΜΒΡΙΟΥ 1986	ΤΕΥΧΟΣ ΤΕΤΑΡΤΟ	ΑΡΙΘΜΟΣ ΦΥΛΛΟΥ 754

ΠΕΡΙΕΧΟΜΕΝΑ

ΠΟΛΕΟΔΟΜΙΑ
ΔΙΑΤΑΓΜΑΤΑ

ΑΠΟΦΑΣΕΙΣ

ΠΟΛΕΟΔΟΜΙΑ
ΔΙΑΤΑΓΜΑΤΑ

(1)

Τροποποίηση του ρυμοτομικού σχεδίου Ηρακλείου Αττικής.

Ο ΠΡΟΕΔΡΟΣ
ΤΗΣ ΕΛΛΗΝΙΚΗΣ ΔΗΜΟΚΡΑΤΙΑΣ

Έχοντας υπόψη:

1. Τις διατάξεις του ν. δ/τος της 17 Ιουλίου 1923, όπως μεταγενέστερα τροποποιήθηκαν και συμπληρώθηκαν και ειδικότερα τα άρθρα του 3, 9 και 70.

2. Τις διατάξεις του ν. 947/1979 (ΦΕΚ 169/Α) και ειδικότερα το άρθρο του 62 (παρ. 1).

3. Τις διατάξεις του ν. 1577/1985 (ΦΕΚ 210/Α) και ειδικότερα τα άρθρα 3 (παρ. 3, 8, 9, και 19).

4. Τις διατάξεις του ν. 1032/1980 (ΦΕΚ 57/Α) και ειδικότερα τα άρθρα του 2, 3 και 7.

5. Τις διατάξεις του ν. 1558/1985 (ΦΕΚ 137/Α) και ειδικότερα το άρθρο 23 παρ. 1.

6. Την υπ' αριθ. 182/1985 απόφαση του δήμου Ηρακλείου Αττικής.

7. Την υπ' αριθ. 557/1985 γνωμοδότηση του Κεντρικού Συμβουλίου Χωροταξίας, Οικισμού και Περιβάλλοντος.

8. Την υπ' αριθ. 237/1986 γνωμοδότηση του Συμβουλίου της Επικρατείας, με πρόταση του Υπουργού Περιβάλλοντος, Χωροταξίας και Δημοσίων Έργων, αποφασίζουμε:

Άρθρο 1.

Εγκρίνεται η τροποποίηση του εγκεκριμένου ρυμοτομικού σχεδίου Ηρακλείου (Αττικής) στην πλατεία Ηρώων Πολυτεχνείου με τον καθορισμό της θέσης και διάταξης για την κατασκευή κτιρίου αναψυκτηρίου όπως φαίνεται με κόκκινο περίγραμμα στο σχετικό πρωτότυπο διάγραμμα που θεωρήθηκε από τον Προϊστάμενο της Διεύθυνσης Πολεοδομικών Εφαρμογών με την υπ' αριθ. 34094/1986 πράξη του και που συνοπτικό του αντίτυπο δημοσιεύεται με το παρόν διάταγμα.

Άρθρο 2.

Οι όροι και περιορισμοί δόμησης του ανωτέρω αναψυκτηρίου καθορίζονται ως εξής:

1. Μέγιστο επιτρεπόμενο ύψος τριάμισι (3,50) μέτρα, μετρούμενο από τη φυσική ή τεχνητή στάθμη του πέριξ εδάφους και τέσσερα (4) μέτρα σε περίπτωση κατασκευής στέγης.

2. Μεγίστη καλυπτομένη επιφάνεια ορίζεται σε 100% του ανωτέρω κόκκινου περιγράμματος.

3. Η μελέτη του κτιρίου εγκρίνεται από την αρμόδια Επιτροπή Πολεοδομίας και Αρχιτεκτονικού Ελέγχου.

Άρθρο 3.

Η ισχύς του παρόντος διατάγματος αρχίζει από τη δημοσίευσή του στην Εφημερίδα της Κυβερνήσεως.


Στον Υπουργό Περιβάλλοντος, Χωροταξίας και Δημοσίων Έργων αναθέτουμε τη δημοσίευση και εκτέλεση του παρόντος διατάγματος.


Αθήνα, 22 Μαΐου 1986


Ο ΠΡΟΕΔΡΟΣ ΤΗΣ ΔΗΜΟΚΡΑΤΙΑΣ
ΧΡΗΣΤΟΣ Α. ΣΑΡΤΖΕΤΑΚΗΣ

Ο ΥΠΟΥΡΓΟΣ
ΠΕΡΙΒΑΛΛΟΝΤΟΣ, ΧΩΡΟΤΑΞΙΑΣ ΚΑΙ ΔΗΜΟΣΙΩΝ ΕΡΓΩΝ
ΕΥΑΓΓΕΛΟΣ ΚΟΥΛΟΥΜΠΗΣ

ΤΟΠΟΓΡΑΦΙΚΟ ΔΙΑΓΡΑΜΜΑ
ΠΛΑΤΕΙΑΣ ΗΡΩΩΝ ΠΟΛΥΤΕΧΝΕΙΟΥ
δήμος ΗΡΑΚΛΕΙΟΥ ΑΤΤΙΚΗΣ
κλίμακα 1:500

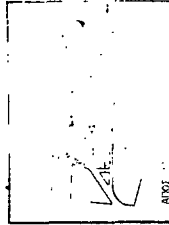

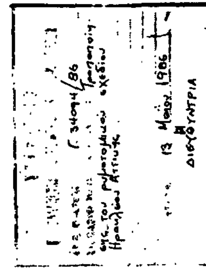

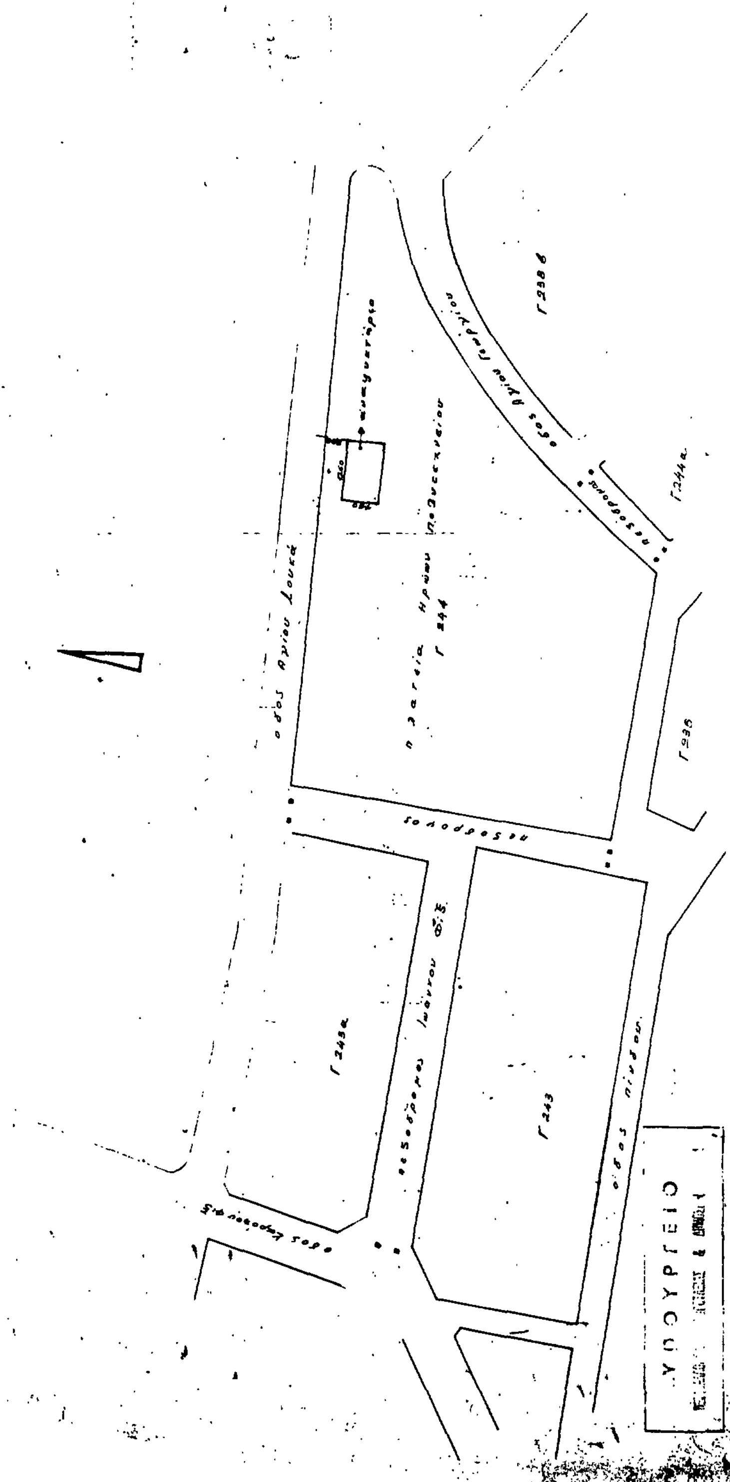

ΑΠΟΦΑΣΕΙΣ

Αριθ. ΤΠ/4020 (2)

Καθορισμός ορίων, κατηγορίες και καθορισμός όρων και περιορισμών δόμησης του οικισμού Βασιλικά Κοινότητας Αγ. Ιωάννου Ν. Κέρκυρας.

Ο ΝΟΜΑΡΧΗΣ ΚΕΡΚΥΡΑΣ

Έχοντας υπόψη:

1. Τις διατάξεις του από 24.4.85 Π. Δ/τος (ΦΕΚ 181 Δ'/3.5.85) «περί τρόπου καθορισμού ορίων οικισμών της Χώρας μέχρι 2.000 κατοίκους κατηγορίες αυτών και καθορισμός όρων και περιορισμών δόμησης».

2. Τις προτάσεις των ιδιωτών μελετητών μηχανικών στους οποίους ανατέθηκε σχετική μελέτη στα πλαίσια του προγράμματος των ανοιχτών πόλεων, που αφορούν στον προσδιορισμό των ορίων του υπόψη οικισμού.

3. Τα πληθυσμιακά στοιχεία των δύο τελευταίων απογραφών του κράτους της ΕΣΥΕ.

4. Τις ιδιαιτερότητες που παρουσιάζει ο οικισμός.

5. Την αριθ. 10/86 απόφαση του Κοινοτικού Συμβουλίου Αγίου Ιωάννου.

6. Την υπ' αριθ. 9 (θέμα 2ον)10.4.86 γνωμοδότηση του Συμβουλίου ΧΟΠ Ν. Κέρκυρας, αποφασίζουμε:

1. Όριο οικισμού:

Ορίζουμε όρια του οικισμού με στοιχεία 1, 2, 3, 4, 5, 6, 7, 8, 9, 10, 1 όπως αυτά φαίνονται στο συνοδευτικό της παρούσας σχεδιάγραμμα σε κλίμακα 1:5000 και που αποτελεί αναπόσπαστο τμήμα της απόφασης αυτής και που συντάχτηκαν βάσει στοιχείων χαρτών με επιτόπια συμπλήρωση.

2. Όροι δόμησης:

α) αρτιότητα: Άρτια και οικοδομήσιμα θεωρούνται τα οικόπεδα εντός των παραπάνω ορίων τα οποία έχουν ελάχιστο εμβαδόν 750μ².

β) Κατά παρέκκλιση εντός των ορίων του οικισμού θεωρούνται άρτια και οικοδομήσιμα τα οικόπεδα με όποιο εμβαδόν είχαν στις 3.5.1985 ημέρα δημοσίευσης του από 24.4.85 Π. Δ/τος.

γ) Πριν από οποιαδήποτε κατάτμηση οικοπέδων εντός των ορίων του οικισμού, θα πρέπει να θεωρείται το σχετικό τοπογραφικό διάγραμμα από το Τμήμα Πολεοδομίας και Π.Ε. της Νομαρχίας ώστε να εξασφαλίζεται η συνέχεια των υπαρχόντων κοινοχρήστων χώρων και η δημιουργία νέων κοινοχρήστων χώρων σύμφωνα με τα οριζόμενα στις διατάξεις της παρ. 1 του άρθρου 6 του από 24.4.85 Π. Δ/τος.

δ) Κατά τα λοιπά ισχύουν τα οριζόμενα και οι Γενικοί όροι δόμησης που προβλέπονται στο από 24.4.85 Π. Δ/γμα (ΦΕΚ 181Δ/3.5.1985).

3. Ο οικισμός Βασιλικά κατατάσσεται στις εξής κατηγορίες:

Α. Βαθμός προστασίας: Αδιάφορος.

Β. Δυναμικότητα: Στάσιμος.

Γ. Βαθμός διασποράς: Διάσπαρτος.

Δ. Μέγεθος: Μικρός.

Η απόφαση αυτή με το σχεδιάγραμμα οριοθέτησης οικισμού που τη συνοδεύει να δημοσιευθεί στην Εφημερίδα της Κυβερνήσεως.

Κέρκυρα, 3 Ιουνίου 1986

Ο Νομάρχης
ΜΑΝΟΣ ΚΟΚΚΙΝΟΣ

ΕΛΛΗΝΙΚΗ ΔΗΜΟΚΡΑΤΙΑ
ΝΟΜΑΡΧΙΑ ΚΕΡΚΥΡΑΣ
τμημα πολεοδομιας κ πολεοδομικων εφαρμογων
Αρ. πρωτ. ΤΠ/4020

ΝΟΜΟΣ ΚΕΡΚΥΡΑΣ
ΚΟΙΝΟΤΗΤΑ: Άγιος Ιωάννης
ΟΙΚΙΣΜΟΣ: Βασιλικά (ΠΔ 24-4-85 ΦΕΚ 181Δ' 3-5-85)

ΥΠΟΜΝΗΜΑ


— · — · — ΟΡΙΑ ΟΤΑ
———— ΟΡΙΑ ΟΙΚΙΣΜΟΥ

ΠΕΡΙΓΡΑΦΗ ΟΡΙΩΝ (φερόμενοι ιδιοκτητες)

1 Επαρχιακή οδός
2 Μόσχος Γεώργιος ([illegible])
3 Πιτσιάκου Αφοί
4 Πετρούλη Αφοί
5 Επαρχιακή οδός
6 Βάιος Βάιος
7 Ρίζζα Μαρία [illegible]
8 Ρίζζας Αντώνιος ([illegible])
9 Πιτσιάκου Δήμητρα
10 Σαλιάς Βασίλειος

το παρον σχεδιαγραμμα συνοδευει ταυτοαριθμη αποφαση του κ. Νομαρχη Κερκυρας
Κερκυρα 3- 6- 86
ελαχιστα ορια αρτιοτητας 750 μ²
για το συνεχτικο τμημα
για το διασπαστο τμημα

ΑΡΙΘ ΣΧΕΔΙΟΥ: Π1
ΚΛΙΜΑΚΑ 1:5000
ΗΜΕΡ 3-6-1986

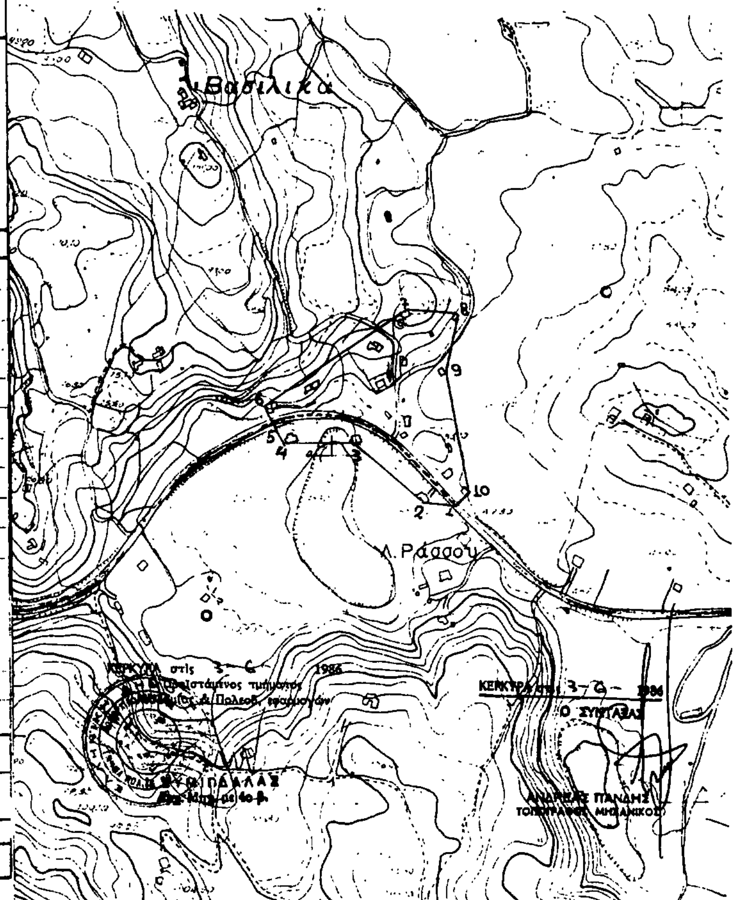

Αριθ. ΤΠ/4019 (3)

Καθορισμός ορίων, κατηγορίες και καθορισμός όρων και περιορισμών δόμησης του οικισμού Κάτω Παυλιάνας Κοινότητας Κάτω Παυλιάνας Ν. Κέρκυρας.

Ο ΝΟΜΑΡΧΗΣ ΚΕΡΚΥΡΑΣ

Έχοντας υπόψη:

1. Τις διατάξεις του από 24.4.85 Π. Δ/τος (ΦΕΚ 181 Δ'/3.5.85) «περί τρόπου καθορισμού ορίων οικισμών της Χώρας μέχρι 2.000 κατοίκους κατηγορίες αυτών και καθορισμός όρων και περιορισμών δόμησης».

2. Τις προτάσεις των ιδιωτών μελετητών μηχανικών στους οποίους ανατέθηκε σχετική μελέτη στα πλαίσια του προγράμματος των ανοιχτών πόλεων, που αφορούν στον προσδιορισμό των ορίων του υπόψη οικισμού.

3. Τα πληθυσμιακά στοιχεία των δύο τελευταίων απογραφών του κράτους της ΕΣΥΕ.

4. Τις ιδιαιτερότητες που παρουσιάζει ο οικισμός.

5. Την αριθ. 10/86 απόφαση του Κοινοτικού Συμβουλίου Κάτω Παυλιάνας.

6. Την υπ' αριθ. 9 (θέμα 7ον) 10.4.86 γνωμοδότηση του Συμβουλίου ΧΟΠ Ν. Κέρκυρας, αποφασίζουμε:

1. Όριο οικισμού:

Ορίζουμε όρια του οικισμού Κάτω Παυλιάνας με στοιχεία 1, 2, 3, 4, 5, 6, 7, 8, 9, 10, 11, 12, 13, 14, 1 όπως αυτά φαίνονται στο συνοδευτικό της παρούσας σχεδιάγραμμα σε κλίμακα 1:5000 και που αποτελεί αναπόσπαστο τμήμα της απόφασης αυτής και που συντάχτηκαν βάσει στοιχείων χαρτών με επιτόπια συμπλήρωση.

2. Όροι δόμησης:

α) αρτιότητα: Άρτια και οικοδομήσιμα θεωρούνται τα οικόπεδα εντός των παραπάνω ορίων τα οποία έχουν ελάχιστο εμβαδόν 1000μ².

β) Κατά παρέκκλιση εντός των ορίων του οικισμού θεωρούνται άρτια και οικοδομήσιμα τα οικόπεδα με όποιο εμβαδόν είχαν στις 3.5.1985 ημέρα δημοσίευσης του από 24.4.85 Π. Δ/τος.

γ) Πριν από οποιαδήποτε κατάτμηση οικοπέδων εντός των ορίων του οικισμού, θα πρέπει να θεωρείται το σχετικό τοπογραφικό διάγραμμα από το Τμήμα Πολεοδομίας και Π.Ε. της Νομαρχίας ώστε να εξασφαλίζεται η συνέχεια των υπαρχόντων κοινοχρήστων χώρων και η δημιουργία νέων κοινοχρήστων χώρων σύμφωνα με τα οριζόμενα στις διατάξεις της παρ. 1 του άρθρου 6 του από 24.4.85 Π. Δ/τος.

δ) Κατά τα λοιπά ισχύουν τα οριζόμενα και οι Γενικοί όροι δόμησης που προβλέπονται στο από 24.4.85 Π. Δ/γμα (ΦΕΚ 181Δ/3.5.1985).

3. Ο οικισμός Κάτω Παυλιάνας κατατάσσεται στις εξής κατηγορίες:

Α. Βαθμός προστασίας: Αδιάφορος.

Β. Δυναμικότητα: Στάσιμος.

Γ. Βαθμός διασποράς: Συνεκτικός.

Δ. Μέγεθος: Μεσαίος.

Η απόφαση αυτή με το σχεδιάγραμμα οριοθέτησης οικισμού που τη συνοδεύει να δημοσιευθεί στην Εφημερίδα της Κυβερνήσεως.

Κέρκυρα, 9 Ιουνίου 1986

Ο Νομάρχης

ΜΑΝΟΣ ΚΟΚΚΙΝΟΣ

ΕΛΛΗΝΙΚΗ ΔΗΜΟΚΡΑΤΙΑ
ΝΟΜΑΡΧΙΑ ΚΕΡΚΥΡΑΣ
τμημα πολεοδομιας κ πολεοδομικων εφαρμογων
Αρ. πρωτ. ΤΠ/4019

ΝΟΜΟΣ ΚΕΡΚΥΡΑΣ
ΚΟΙΝΟΤΗΤΑ: Κάτω Παυλιάνα
ΟΙΚΙΣΜΟΣ: Κάτω Παυλιάνα (ΠΔ 24-4-85 ΦΕΚ 181Δ 3-5-85)

ΥΠΟΜΝΗΜΑ

ΟΡΙΑ ΟΤΑ
ΟΡΙΑ ΟΙΚΙΣΜΟΥ

ΠΕΡΙΓΡΑΦΗ ΟΡΙΩΝ (φερόμενοι ιδιοκτήτες)

1	Λεΐσος Νικόλαος Σταμάτης	14	Ζαφειρόπουλος [illegible] Σπύρος
2	Λεΐσος Νικόλαος Σταμάτης (καλύβα)		
3	Σκολαρίκης Κων/νος		
4	Πάγκαλης Βασίλης		
5	Πάγκαλης Ξενοφών		
6	Αρβανιτάκης Χρίστος		
7	Θεοφύλακτου Στέλλα		
8	Θεοφύλακτου Μαρία		
9	Σκιαδοπούλου [illegible]		
10	Πρατήριο άρτου		
11	Θεοφύλακτος [illegible] Άγγελος		
12	Λεΐσος Γεράσιμος		
13	Θεοφύλακτος Σπύρος		

το παρον σχεδιαγραμμα συνοδευει ταυταριθμη αποφαση του κ. Νομαρχη Κερκυρας


Κερκυρα 6-6-1986

ελαχιστο οριο αρτιοτητας 1000 τ.μ.
για το συνεκτικο τμημα —
για το διασπαστο τμημα —

ΑΡΙΘ. ΣΧΕΔΙΟΥ Π1

ΚΛΙΜΑΚΑ 1:5000

ΗΜΕΡ. 6-6-1986

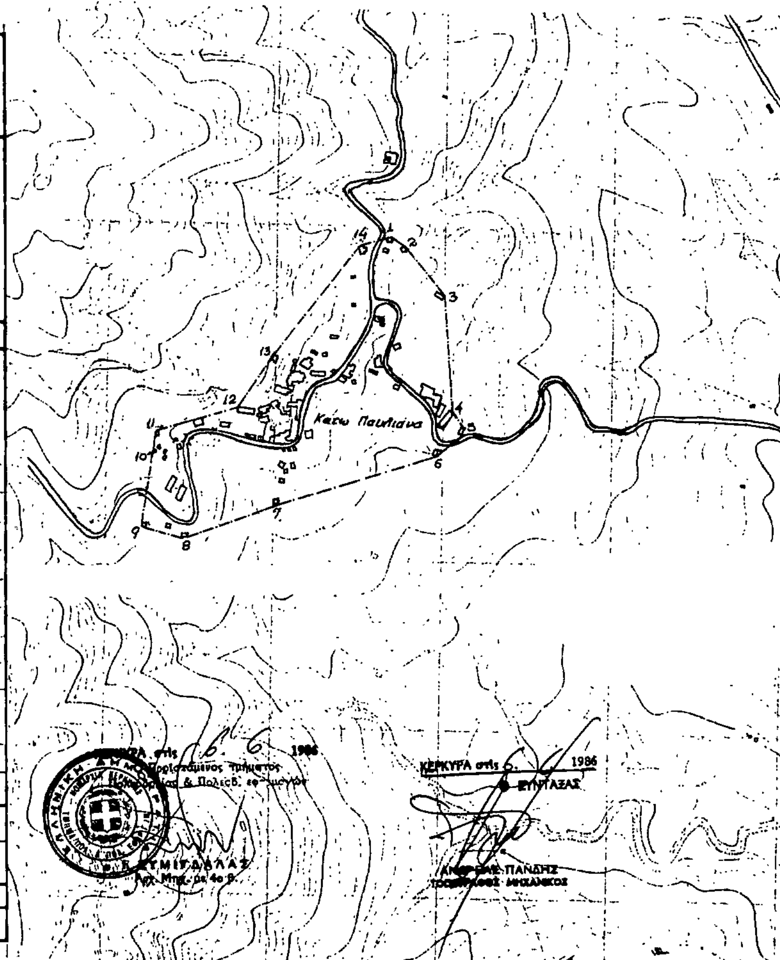

Αριθ. 8221 (4)

Καθορισμός ορίων, διάκριση και κατάταξη σε κατηγορία και καθορισμός αρτιότητας οικοπέδων του οικισμού Βρύναινας της Κοινότητας Βρύναινας, Ν. Μαγνησίας.

Ο ΝΟΜΑΡΧΗΣ ΜΑΓΝΗΣΙΑΣ

Έχοντας υπόψη:

1. Τις διατάξεις:

α) Του Π.Δ/τος της 24.4/3.5.1985 «τρόπος καθορισμού ορίων οικισμών της Χώρας μέχρι 2.000 κατοίκους. κατηγορίας αυτών κ.λπ.».

β) Του άρθρου 42 παρ. 5 του Ν. 1337/1983 όπως αντικαταστάθηκε με το άρθρο 8 παράγρ. 17 του Ν. 1512/1985.

γ) Του Ν. 3200/55 «περί διοικητικής αποκεντρώσεως» όπως έχει συμπληρωθεί και τροποποιηθεί μεταγενέστερα με το 532/70 Ν.Δ.

δ) Του 712/70 Β.Δ. «περί καθορισμού των διατηρουμένων υπέρ του Υπουργού Δημοσίων Έργων αρμοδιοτήτων», που εκδόθηκε σ' εκτέλεση του 532/70 Ν.Δ., όπως αυτά τροποποιήθηκαν και συμπληρώθηκαν με τα 677/71 και 198/72 Β.Δ/τα.

2. Τη μελέτη «ανοικτών πόλεων για την ανασυγκρότηση των χωριών κάτω των 2.000 κατοίκων» που έχει συνταχθεί από το ΤΠ και ΠΕ Ν. Μαγνησίας και από τους μελετητές Γαλλή–Προγκίδου Ελένη, Οικονόμου Λία και Δεμιρίδη Γιώργο για τον οικισμό Βρύναινας της Κοινότητας Βρύναινας.

3. Το 1437/16.12.86 έγγραφο του Προέδρου της Κοινότητας με το οποίο κάνει γνωστό ότι δεν έγιναν κατανοητά τα όρια του οικισμού Βρύναινας.

4. Τη 18/27.5.86 γνωμοδότηση του Συμβουλίου Χωροταξίας, Οικισμού και Περιβάλλοντος Ν. Μαγνησίας, ως προς την κατηγορία, τα όρια και την αρτιότητα των οικοπέδων του οικισμού Βρύναινας, αποφασίζουμε:

Άρθρο 1. Κατηγορία οικισμού.

Διακρίνουμε και κατατάσσουμε τον οικισμό Βρύναινας της Κοινότητας Βρύναινας στις εξής κατηγορίες:

α) Ενδιαφέρων.

β) Στάσιμος.

γ) Συνεκτικός.

δ) Μεσαίος.

Άρθρο 2. Καθορισμός ορίων οικισμού.

Καθορίζουμε τα όρια του οικισμού Βρύναινας της Κοινότητας Βρύναινας όπως αυτά φαίνονται με τα στοιχεία 1 - 1Α - 1Β - 4Α - 5Α - 7Α - 8 - 9 - 10 - 10Α - 1 στο διάγραμμα με κλίμακα 1:5.000, που θεωρήθηκε από το Τμήμα Πολ/μίας και Πολ/κών Εφαρμογών Ν. Μαγνησίας στις 27.5.1986 και αποτελεί αναπόσπαστο μέρος της απόφασης αυτής.

Άρθρο 3. Αρτιότητας Οικοπέδων.

Ορίζουμε σαν ελάχιστο εμβαδό αρτιότητας των οικοπέδων που περικλείονται μέσα στα παραπάνω όρια του οικισμού Βρύναινας της Κοινότητας Βρύναινας Ε=500μ^2.


Κατά τα λοιπά ισχύουν οι γενικοί όροι δόμησης του άρθρου 5 του από 24.4/3.5.1985 Π. Δ/τος (ΦΕΚ 181Δ).

Η απόφαση αυτή να δημοσιευθεί στην Εφημερίδα της Κυβερνήσεως και ισχύει από την ημερομηνία υπογραφής της.

Βόλος, 3 Ιουνίου 1986

Ο Νομάρχης

ΕΥΡΙΠΙΔΗΣ ΚΑΦΑΝΤΑΡΗΣ

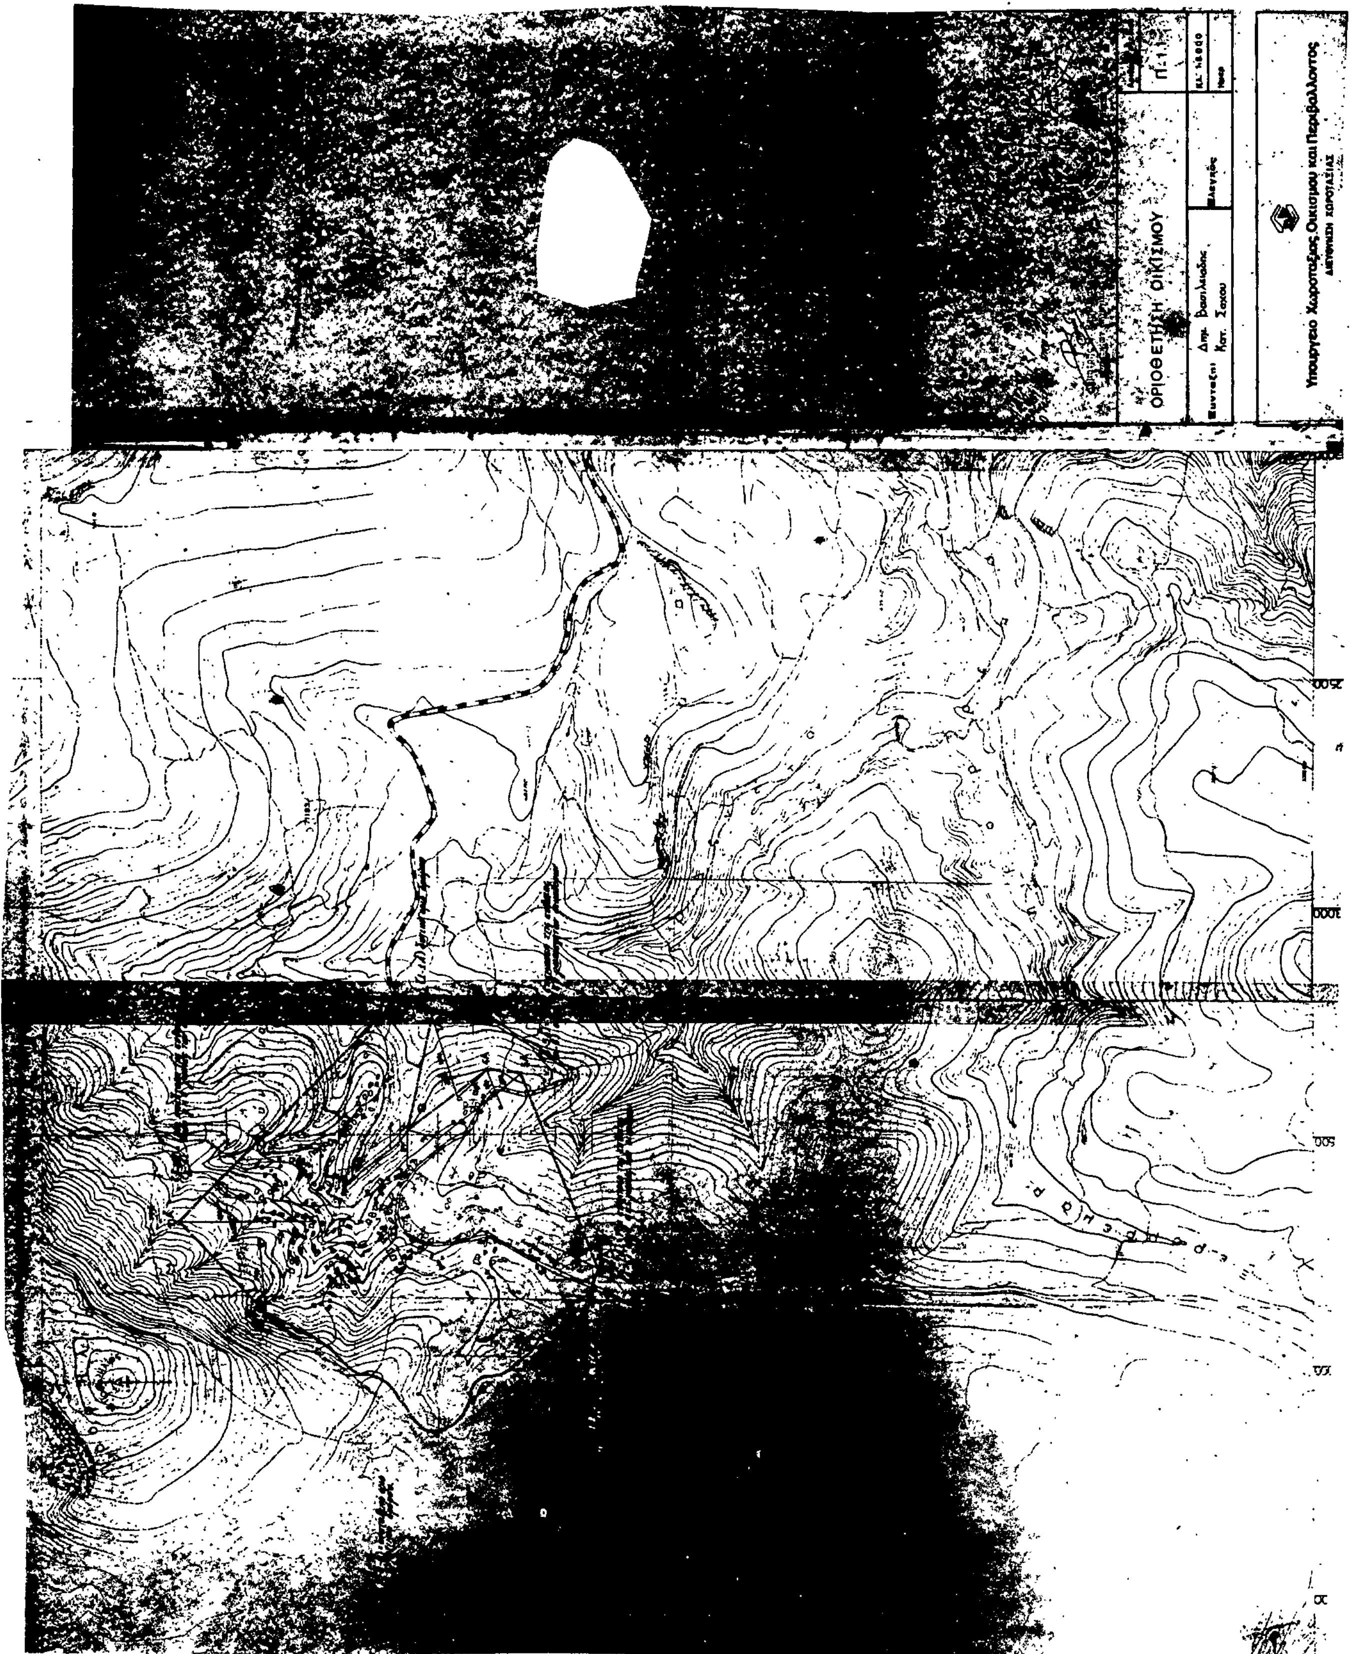
ΟΡΙΟΘΕΤΗΣΗ ΟΙΚΙΣΜΟΥ
Π: 1.1
Συντάξη: Δημ. Βασιλειάδης
Κατ. Σαχου
Ελεγχος
Κλ. 1:5000
Υπουργείο Χωροταξίας Οικισμού και Περιβάλλοντος
ΔΙΕΥΘΥΝΣΗ ΧΩΡΟΤΑΞΙΑΣ

Αριθ. ΤΠΠΕ 2107 (5)

Διόρθωση ασυμφωνίας στο ρυμοτομικό σχέδιο του οικισμού «ΠΡΟΦΗΤΗΣ ΗΛΙΑΣ» Ν. Ροδόπης.

Ο ΝΟΜΑΡΧΗΣ ΡΟΔΟΠΗΣ

Έχοντας υπόψη:

1. Την από 11.12.1985 αίτηση των Μυλ. Χρυσοβέργη, Σωτ. Κόψα, Ευστρ. Καρταλάκη με τα στοιχεία που τη συνοδεύουν για τη διόρθωση ασυμφωνίας του εγκεκριμένου ρυμοτομικού σχεδίου του οικισμού ΠΡΟΦΗΤΗ ΗΛΙΑ της Κοινότητας Προσκυνητών.

2. Τις διατάξεις του από 18.10.25 Δ/τος «περί τρόπου διορθώσεως ασυμφωνίας κλπ.»

3. Το από 10.5.58 Β.Δ. «περί καταργήσεως κλπ. Συμβουλίων και Επιτροπών κλπ.»

4. Την υπ' αριθ. 21/86 σύμφωνη γνωμοδότηση του Κ. Σ. Προσκυνητών.

5. Την επί του θέματος θετική γνώμη της αρμόδιας Υπηρεσία (ΤΠ και ΠΕ), αποφασίζουμε:

Αίρουμε την ασυμφωνία του ρυμοτομικού σχεδίου ΠΡΟΦ. ΗΛΙΑ της Κοινότητας Προσκυνητών διορθώνοντας τις οικοδομικές και ρυμοτομικές γραμμές των Ο.Τ. (11) & (10) όπως φαίνονται στο από 9.12.1985 τοπογραφικό διάγραμμα του Αγρονόμου Τοπ. Μηχανικού Δημ. Βασιλειάδη και το οποίο ελέγχθηκε και θεωρήθηκε από το Τ.Π. και Π.Ε. για τους λόγους που αναφέρονται στην Τεχνική Έκθεση του ίδιου ως άνω μηχανικού η οποία επίσης ελέγχθηκε και θεωρήθηκε από το ΤΠ & ΠΕ.

Η απόφαση αυτή να δημοσιευθεί στην Εφημερίδα της Κυβερνήσεως.

Κομοτηνή, 28 Μαΐου 1986

Ο Νομάρχης

ΖΗΣΗΣ ΜΠΕΚΟΣ

ΤΟΠΟΓΡΑΦΙΚΟΝ ΔΙΑΓΡΑΜΜΑ
ΔΙΑΠΙΣΤΩΣΕΩΣ ΑΣΥΜΦΩΝΙΑΣ ΣΤΟ
ΟΙΚΙΣΜΟ "ΠΡΟΦ. ΗΛΙΑΣ"
ΚΛΙΜΑΞ 1:500